

アトリエロビー

8階給湯室

楽屋口  
ELV

アトリエ  
技術前室

舞台事務室

室内  
電気SW

女性  
トイレ

男性  
トイレ


みんなの  
トイレ

アトリエ  
倉庫

更衣室  
801

更衣室  
802

アトリエガーデン

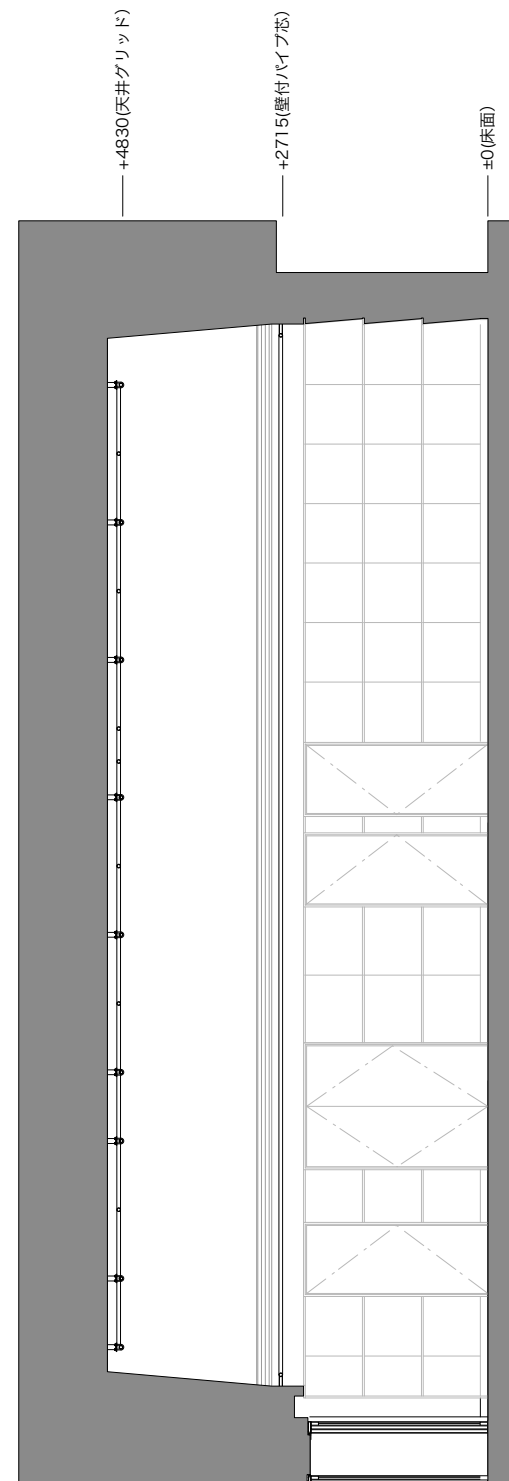

演目名 / Title	
図面名 / Drawing Title <b>アトリエ平面図断面図</b> <i>Atelier Plan &amp; Section</i>	
演出家 / Director	
セットデザイナー / Set Designer	
照明デザイナー / Lighting Designer	
音響デザイナー / Sound Designer	
図面No./Drawing #.	最終訂正日/Revised Date
縮尺/Scale <b>1/100</b> @A3	図面作成者/Drawn by

神奈川芸術劇場/Kanagawa Arts Theatre  
 PHONE : 045-633-6530  
 FACSIMILE : 045-633-6529  
<http://www.kaat.jp>