


B13
B12
B11
LXB10
LXB9
B8
LXB7
LXB6
B5
LXB4
LXB3
LXB2
LXB1

移動点吊り/Spot line1-12

- S1
- S2
- S3
- S4
- S5
- S6
- S7
- S8
- S9
- S10
- S11
- S12



演目名 / Title	
図面名 / Drawing Title	
大スタジオ平面図	
<i>Large Studio Ground Plan</i>	
演出家 / Director	
セットデザイナー / Set Designer	
照明デザイナー / Lighting Designer	
音響デザイナー / Sound Designer	
図面No./Drawing #.	最終訂正日/Revised Date
縮尺/Scale	図面作成者/Drawn by
1/100 @A3	

神奈川芸術劇場/Kanagawa Arts Theatre
 PHONE : 045-633-6530
 FACSIMILE : 045-633-6529
<http://www.kaat.jp>

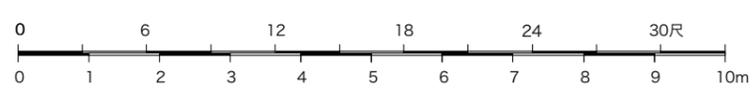

移動点用リール12

- S1—
- S2—
- S3—
- S4—
- S5—
- S6—
- S7—
- S8—
- S9—
- S10—
- S11—
- S12—

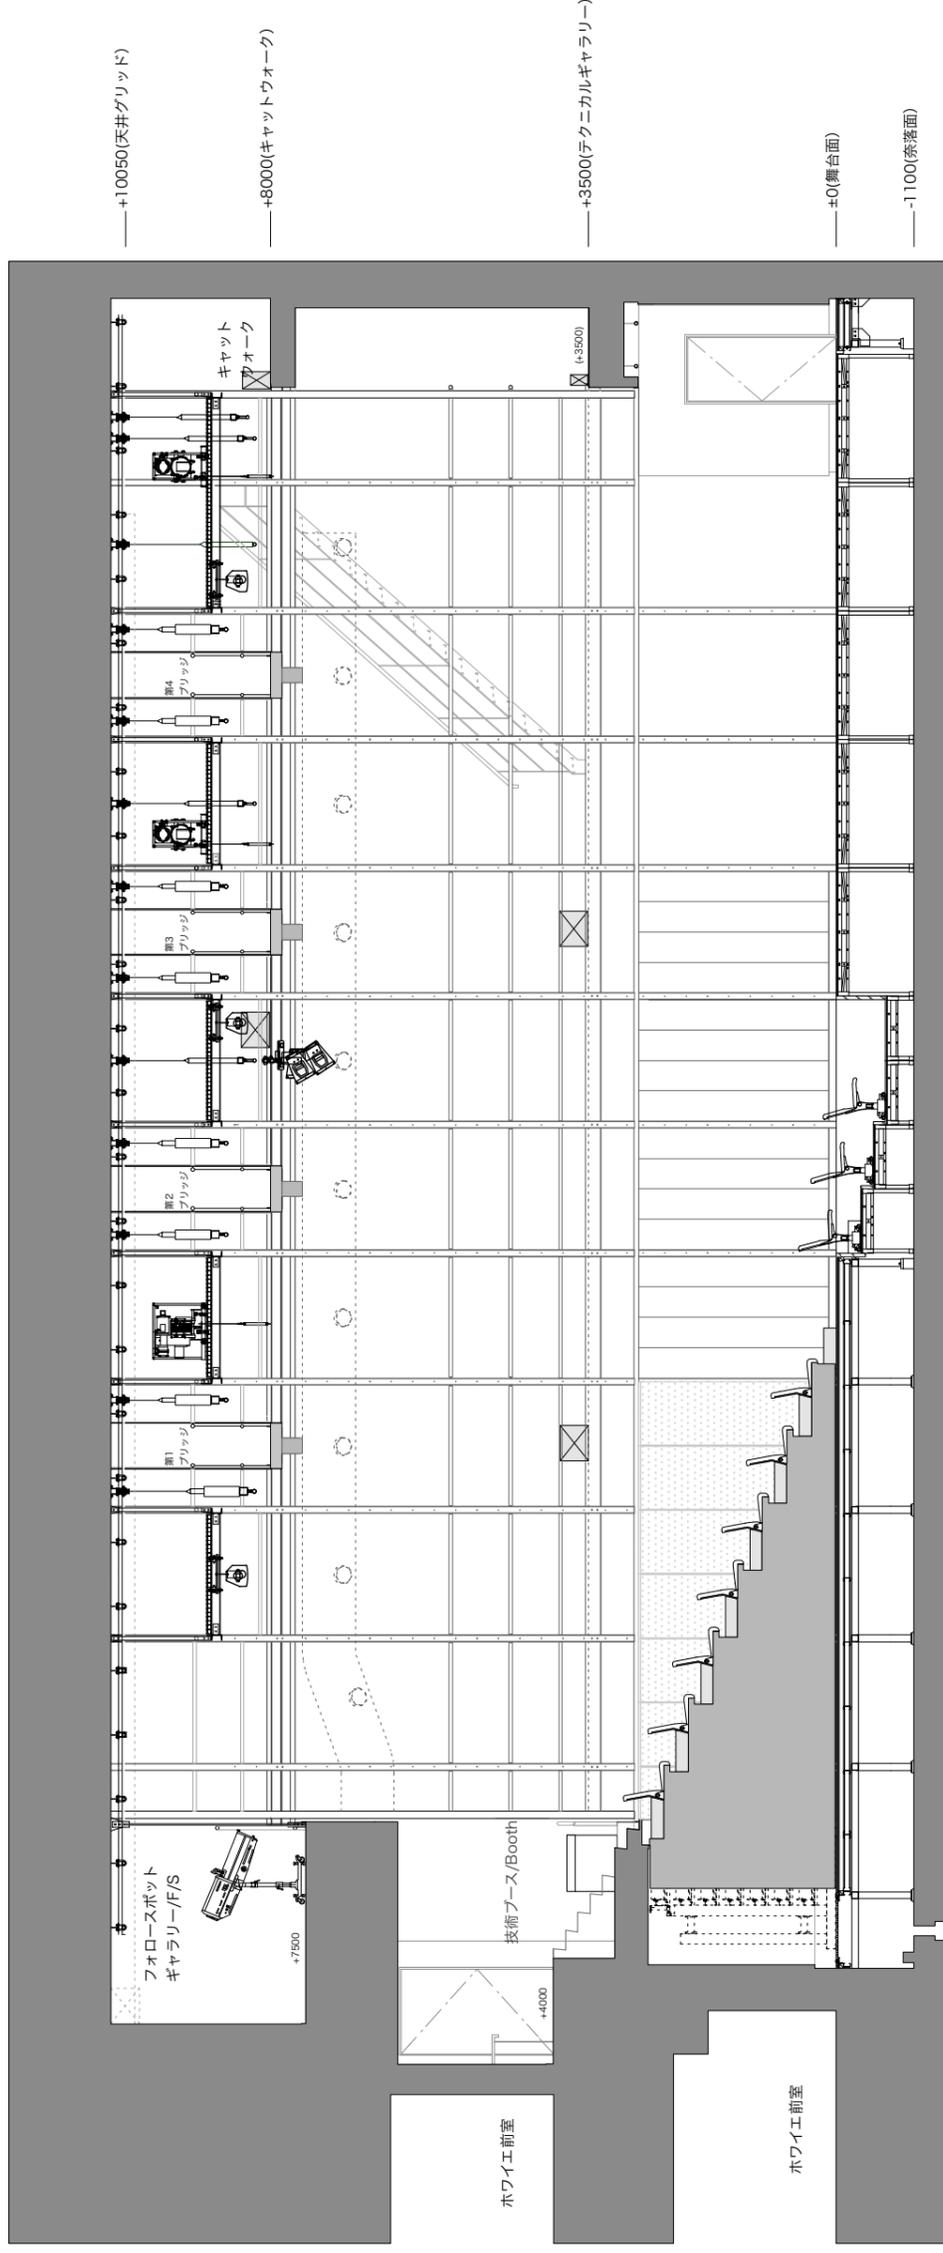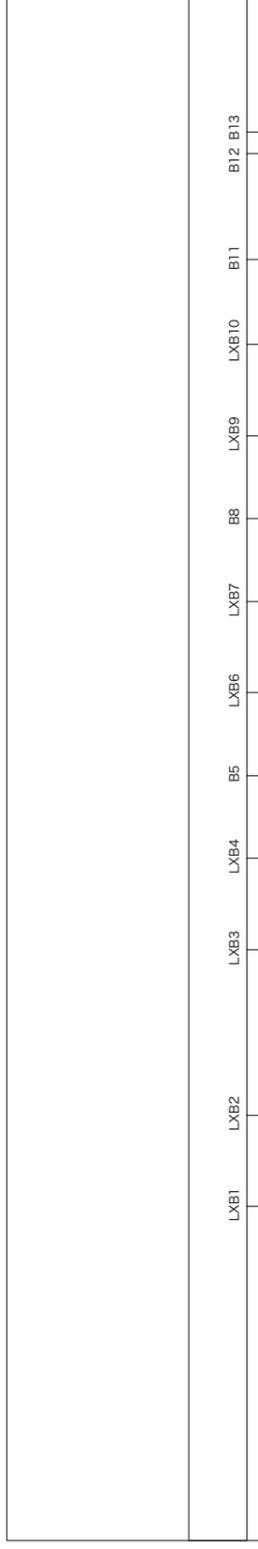

—+10050(天井グリッド)

—+8000(キャットウォーク)

—+3500(テクニカルギャラリー)

—±0(舞台面)

—-1100(茶室面)

演目名 / Title

図面名 / Drawing Title

大スタジオ断面図

Large Studio Section

演出家 / Director

セットデザイナー / Set Designer

照明デザイナー / Lighting Designer

音響デザイナー / Sound Designer

図面No./Drawing #.

最終訂正日/Revised Date

縮尺/Scale

1/100

©A3

図面作成者/Drawn by

神奈川芸術劇場 / Kanagawa Arts Theatre
 PHONE : 045-633-6530
 FACSIMILE : 045-633-6529
<http://www.kaat.jp>

