


<断面図>

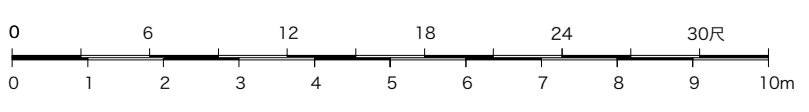

演目名 / Title	
図面名 / Drawing Title 中小スタジオ平面図断面図	
Medium/Small Studio Plan&Section	
演出家 / Director	
セットデザイナー / Set Designer	
照明デザイナー / Lighting Designer	
音響デザイナー / Sound Designer	
図面No./Drawing #.	最終訂正日/Revised Date 2018.07.01
縮尺/Scale 1/100 @A3	図面作成者/Drawn by
神奈川芸術劇場/Kanagawa Arts Theatre PHONE : 045-633-6530 FACSIMILE : 045-633-6529 http://www.kaat.jp	