

演目名 / Title

# ホール断面図 Hall Cross Section

演出家 / Director

セットデザイナー / Set Designer

照明デザイナー / Lighting Designer

音響デザイナー / Sound Designer

図面No./Drawing #.

最終訂正日/Revised Date


2018.07.01

縮尺/Scale  
1/100

図面作成者/Drawn by

神奈川芸術劇場/Kanagawa Arts Theatre  
PHONE : 045-633-6530  
FACSIMILE : 045-633-6529  
http://www.kaat.jp

吊り物基本配置表示有り

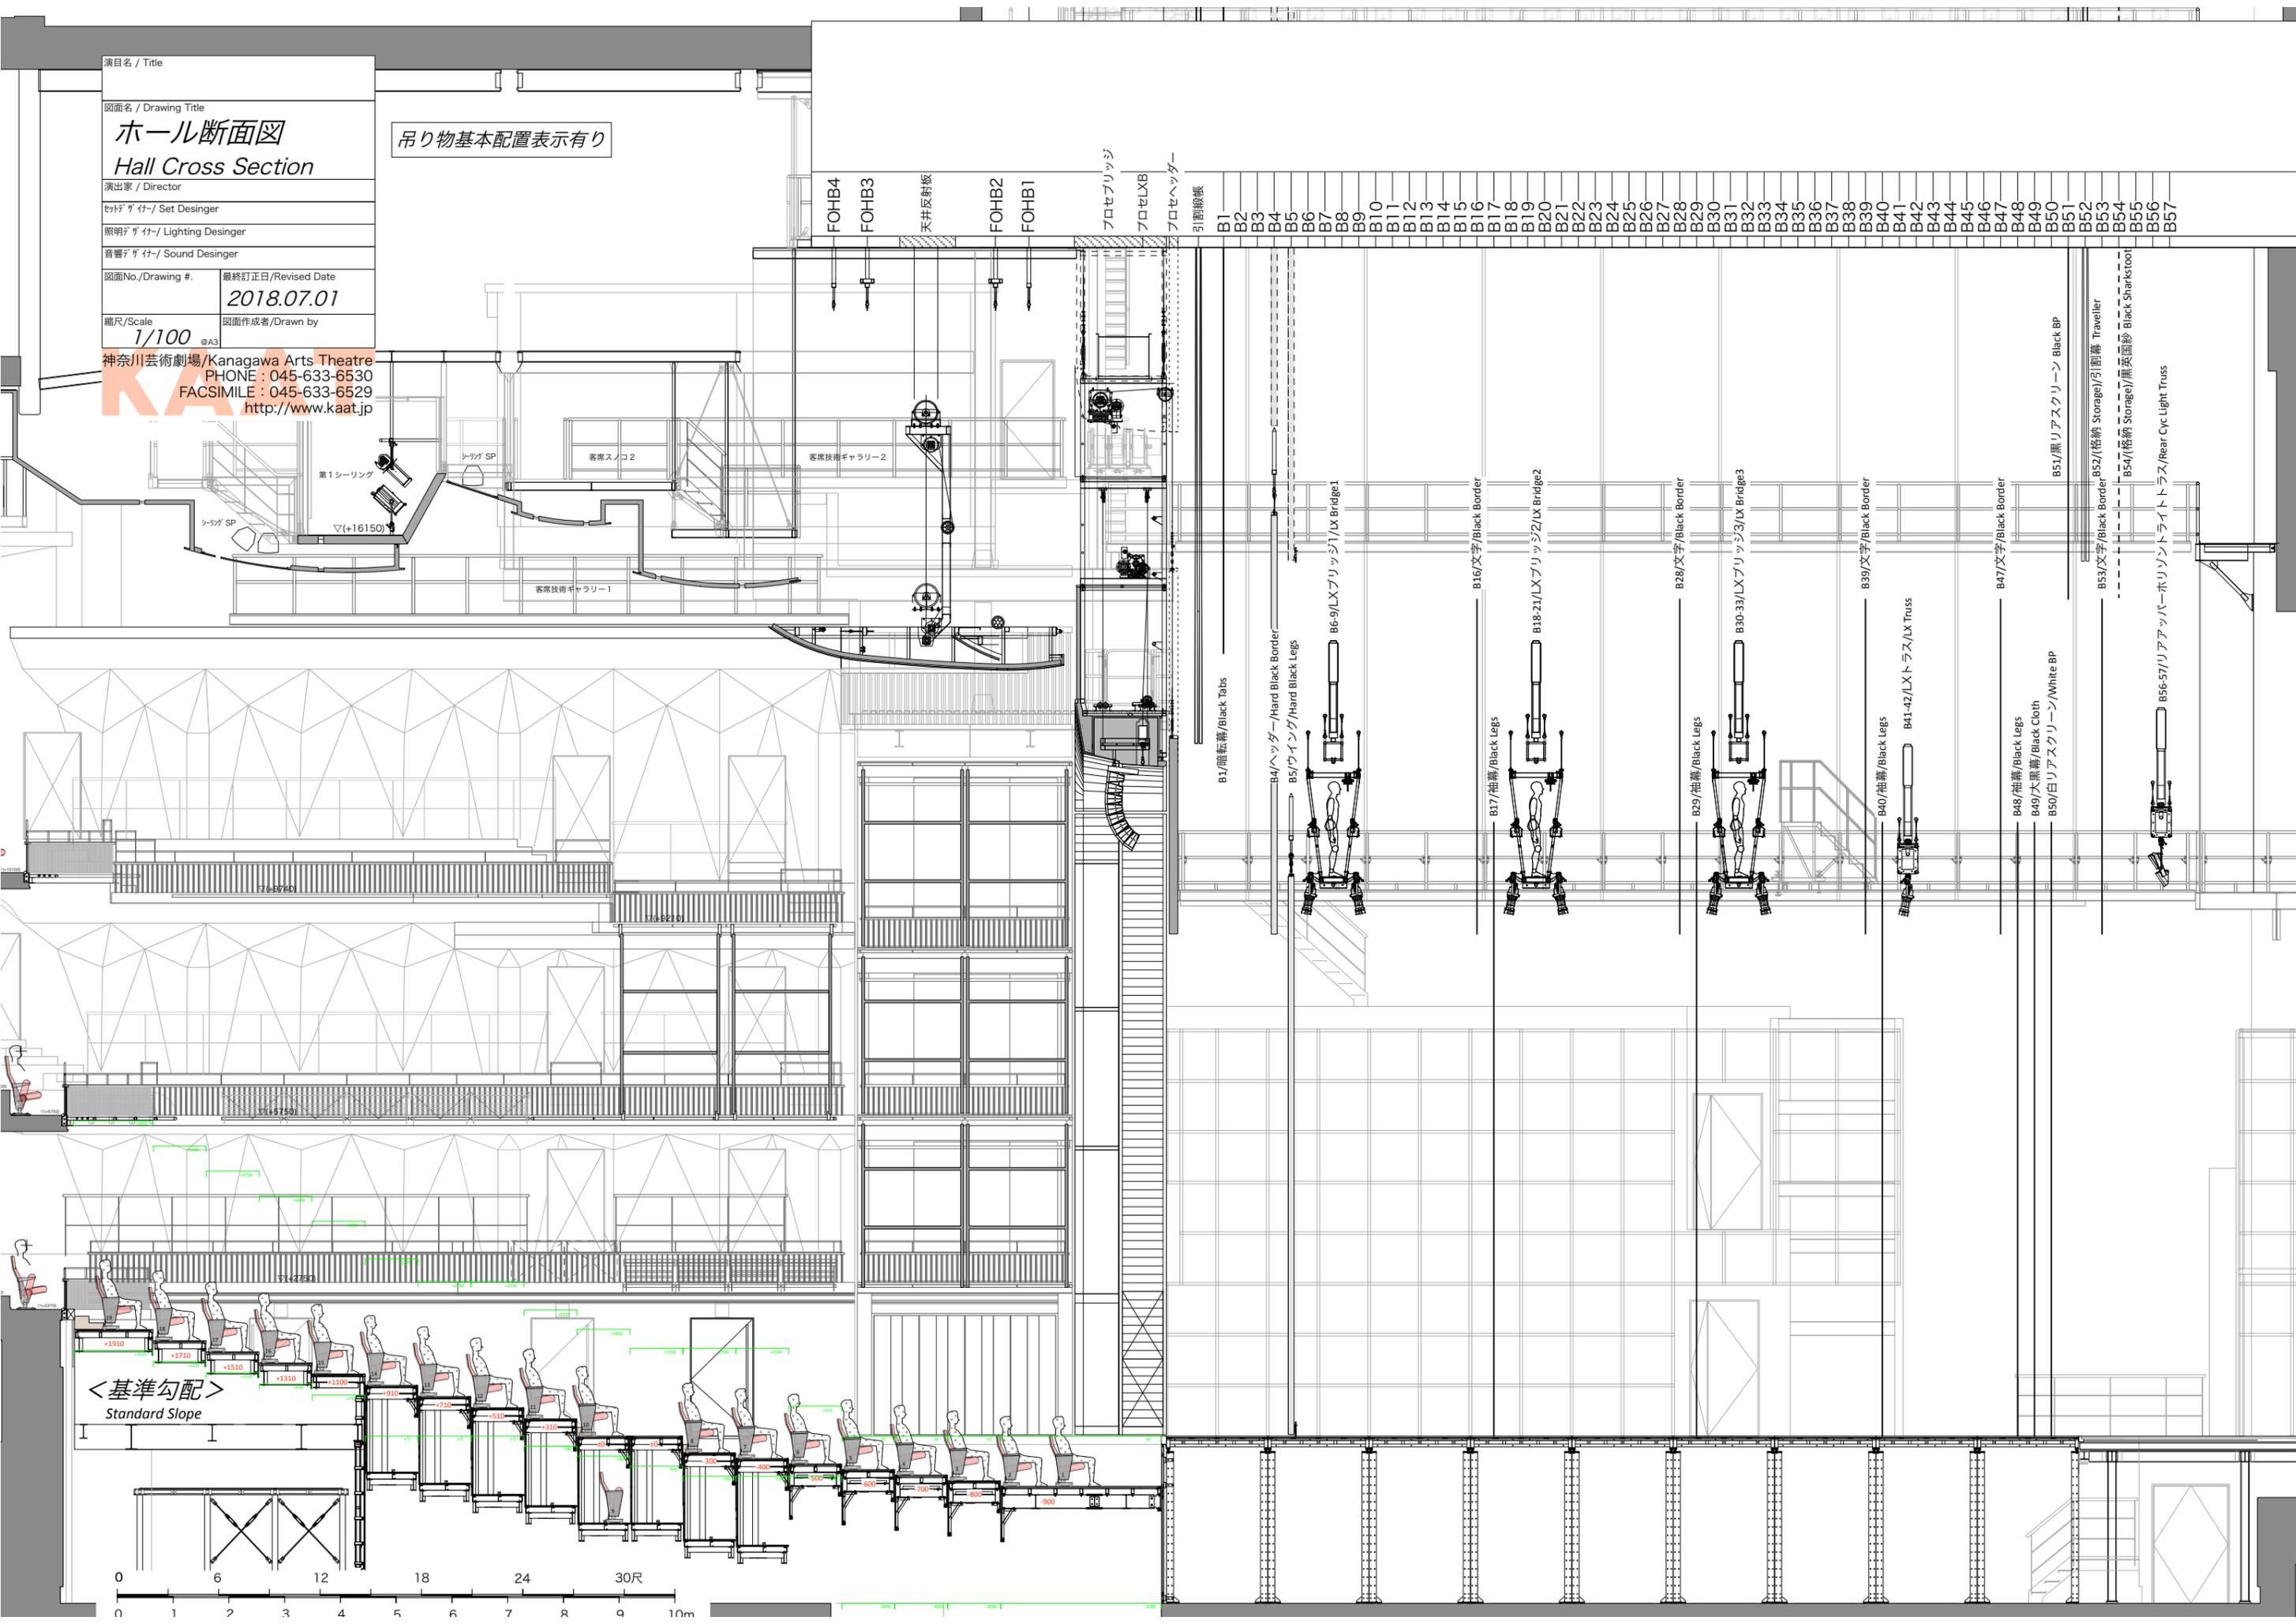

<基準勾配>  
Standard Slope

